



МИНИСТЕРСТВО ТРАНСПОРТА
РОССИЙСКОЙ ФЕДЕРАЦИИ

**ФЕДЕРАЛЬНОЕ АГЕНТСТВО
ЖЕЛЕЗНОДОРОЖНОГО ТРАНСПОРТА
(РОСЖЕЛДОР)**

**Управление земельно-имущественных
отношений и правовой деятельности**

С. Басманная ул., д. 11/2 стр. 1, Москва, 105064
Тел. (499) 550-34-36, факс (499) 550-31-40

02.10.2025 № УЗИП-3/4514

На № _____ от _____

Администрация внутригородского
муниципального образования города
федерального значения Санкт-Петербурга
муниципальный округ Обуховский

info@moobuhovskiy.ru

Копия: Дирекция по комплексной
реконструкции железных дорог
и строительству объектов
железнодорожного транспорта
– филиал ОАО «РЖД»

dkrs-info@center.rzd.ru

В соответствии с подпунктами 1, 2, 3 и 4 пункта 3 статьи 39.42 Земельного кодекса Российской Федерации (далее – Кодекс) **орган, уполномоченный на установление публичного сервитута (Росжелдор), обеспечивает извещение правообладателей земельных участков путем:**

– **опубликования сообщения о возможном установлении публичного сервитута в порядке, установленном для официального опубликования (обнародования) правовых актов** поселения, муниципального округа, городского округа, по месту нахождения земельного участка и (или) земель, в отношении которых подано указанное ходатайство (муниципального района в случае, если такие земельный участок и (или) земли расположены на межселенной территории);

– **размещения сообщения о возможном установлении публичного сервитута на официальном сайте органа, уполномоченного на установление публичного сервитута и на официальном сайте муниципального образования в информационно-телекоммуникационной сети «Интернет» по месту нахождения земельного участка и (или) земель, в отношении которых подано ходатайство об установлении публичного сервитута;**

– **размещения сообщения о возможном установлении публичного сервитута на информационном щите в границах населенного пункта, на территории которого расположены земельные участки, в отношении которых подано ходатайство об установлении публичного сервитута, а в случае, если такие земельные участки расположены за пределами границ населенного пункта, на информационном щите в границах соответствующего муниципального образования;**

– размещения сообщения о возможном установлении публичного сервитута в общедоступных местах (на досках объявлений, размещенных во всех подъездах многоквартирного дома или в пределах земельного участка, на котором расположен многоквартирный дом) в случае, если публичный сервитут предлагается установить в отношении земельного участка, относящегося к общему имуществу собственников помещений в многоквартирном доме (при этом положения подпунктов 1 и 3 пункта 3 статьи 39.42 Кодекса не применяются, если публичный сервитут испрашивается только в отношении земельного участка, указанного в подпункте 4 пункта 3 статьи 39.42 Кодекса).

Федеральное агентство железнодорожного транспорта настоящим сообщает, что в целях строительства линейных объектов инфраструктуры, реконструкции объектов инфраструктуры при реализации объекта «Строительство дополнительных путей на участке Санкт-Петербург – Главный (вкл.) – Обухово II (вкл.) под специализированное пассажирское сообщение. 5 этап – Строительство транспортно-пересадочного узла «Южный», предусмотренных подпунктом 1 части 5 статьи 4 Федерального закона от 31.07.2020 № 254-ФЗ «Об особенностях регулирования отдельных отношений в целях модернизации и расширения магистральной инфраструктуры и о внесении изменений в отдельные законодательные акты Российской Федерации», **возможно установление публичного сервитута в интересах ОАО «РЖД»** (ОГРН 1037739877295, ИНН 7708503727; 107174, Москва, ул. Новая Басманная, д. 2/1, стр. 1; dkrs-info@center.rzd.ru; 8 (499) 260-05-37) сроком 36 месяцев в отношении следующих земель в границах кадастровых кварталов:

Кадастровый номер земельного участка/кадастрового квартала	Адрес или иное описание местоположения земельного участка	Срок, в течение которого использование земельного участка (его части) и (или) расположенного на нем объекта недвижимости в соответствии с их разрешенным использованием будет невозможно или существенно затруднено в связи с осуществлением деятельности, для обеспечения которой устанавливается публичный сервитут
78:12:0007152	г. Санкт-Петербург, муниципальный округ Обуховский	-
78:12:0716801	г. Санкт-Петербург, муниципальный округ Обуховский	-
<p>Федеральное агентство железнодорожного транспорта ул. Старая Басманная, Москва, д. 11/2, стр. 1, 105064 тел.: 8(499) 550-34-36; адрес электронной почты: info@roszeldor.ru время приема: согласно графику по предварительной записи</p> <p>(адреса, по которым заинтересованные лица могут ознакомиться с поступившим ходатайством об установлении публичного сервитута и прилагаемым к нему описанием местоположения границ</p>		

<p>публичного сервитута, время приема заинтересованных лиц для ознакомления с поступившим ходатайством об установлении публичного сервитута)</p>
<p>Федеральное агентство железнодорожного транспорта ул. Старая Басманная, Москва, д. 11/2, стр. 1, 105064</p> <p>В течение 15 дней со дня опубликования данного сообщения в порядке, установленном для официального опубликования (обнародования) правовых актов поселения, городского округа, по месту нахождения земельного участка и (или) земель, в отношении которых подано указанное ходатайство (муниципального района в случае, если такие земельный участок и (или) земли расположены на межселенной территории)</p> <p>(адрес, по которому заинтересованные лица могут подать заявления об учете прав на земельные участки, а также срок подачи указанных заявлений)</p>
<p>http://мообуховский.рф/</p> <p>https://rlw.gov.ru</p> <p>(официальные сайты в информационно-телекоммуникационной сети «Интернет», на которых размещается сообщение о поступившем ходатайстве об установлении публичного сервитута)</p>
<p>Распоряжение Федерального агентства железнодорожного транспорта от 20.06.2025 № АБ-427-р «Об утверждении документации по планировке территории (проект планировки территории и проект межевания территории) для размещения объекта «Строительство дополнительных путей на участке Санкт-Петербург – Главный (вкл.) – Обухово II (вкл.) под специализированное пассажирское сообщение. 5 этап – Строительство транспортно-пересадочного узла «Южный»</p> <p>(реквизиты решений об утверждении документа территориального планирования, документации по планировке территории, инвестиционная программа субъекта монополии)</p>
<p>http://мообуховский.рф/</p> <p>https://kgainfo.spb.ru/</p> <p>(сведения об официальных сайтах в информационно-телекоммуникационной сети «Интернет», на которых размещены утвержденные документы территориального планирования, документация по планировке территории, инвестиционная программа субъекта естественных монополий)</p>
<p>Графическое описание местоположения границ публичного сервитута, а также перечень координат характерных точек границ публичного сервитута прилагается к данному сообщению</p> <p>(описание местоположения границ публичного сервитута)</p>

Направляется в целях:

- размещения сообщения о возможном установлении публичного сервитута на официальном сайте Администрации внутригородского муниципального образования города федерального значения Санкт-Петербурга муниципальный округ Обуховский в информационно-телекоммуникационной сети «Интернет»;
- опубликования сообщения о возможном установлении публичного сервитута в порядке, установленном для официального опубликования (обнародования) правовых актов внутригородского муниципального образования города федерального значения Санкт-Петербурга муниципальный округ Обуховский.

В соответствии с пунктом 5 статьи 39.42 Кодекса извещение правообладателей земельных участков о возможном установлении публичного сервитута в соответствии с подпунктами 1, 3 и 4 пункта 3 статьи 39.42 Кодекса осуществляется **за счет средств заявителя (ОАО «РЖД»)**.

В целях недопущения срыва сроков установления публичного сервитута, а также в целях исполнения пункта 8 статьи 39.42 Кодекса, Росжелдор просит **незамедлительно уведомить о дате опубликования сообщения о возможном установлении публичного сервитута в порядке, установленном для официального опубликования (обнародования) правовых актов** поселения, городского округа, по месту нахождения земельного участка и (или) земель, в отношении которых подано указанное ходатайство (муниципального района в случае, если такие земельные участки и (или) земли расположены на межселенной территории).

Дополнительно Росжелдор сообщает, что в соответствии с подпунктом 2 пункта 1 статьи 39.43 Кодекса **решение об установлении публичного сервитута может быть принято не ранее, чем через пятнадцать дней со дня опубликования сообщения о поступившем ходатайстве об установлении публичного сервитута, предусмотренного подпунктом 1 пункта 3 статьи 39.42 Кодекса.**

Приложение: описание местоположения границ публичных сервитутов на 12 л. в 1 экз.


Начальник



О.С. Высоцкая

ГРАФИЧЕСКОЕ ОПИСАНИЕ МЕСТОПОЛОЖЕНИЯ ГРАНИЦ ПУБЛИЧНОГО СЕРВИТУТА для строительства линейных объектов инфраструктуры, реконструкции объектов инфраструктуры по объекту «Строительство дополнительных путей на участке Санкт-Петербург – Главный (вкл.) – Обухово II (вкл.) под специализированное пассажирское сообщение. 5 этап – Строительство транспортно-пересадочного узла «Южный», в границах кадастрового квартала с номером 78:12:0007152

Схема расположения границ публичного сервитута

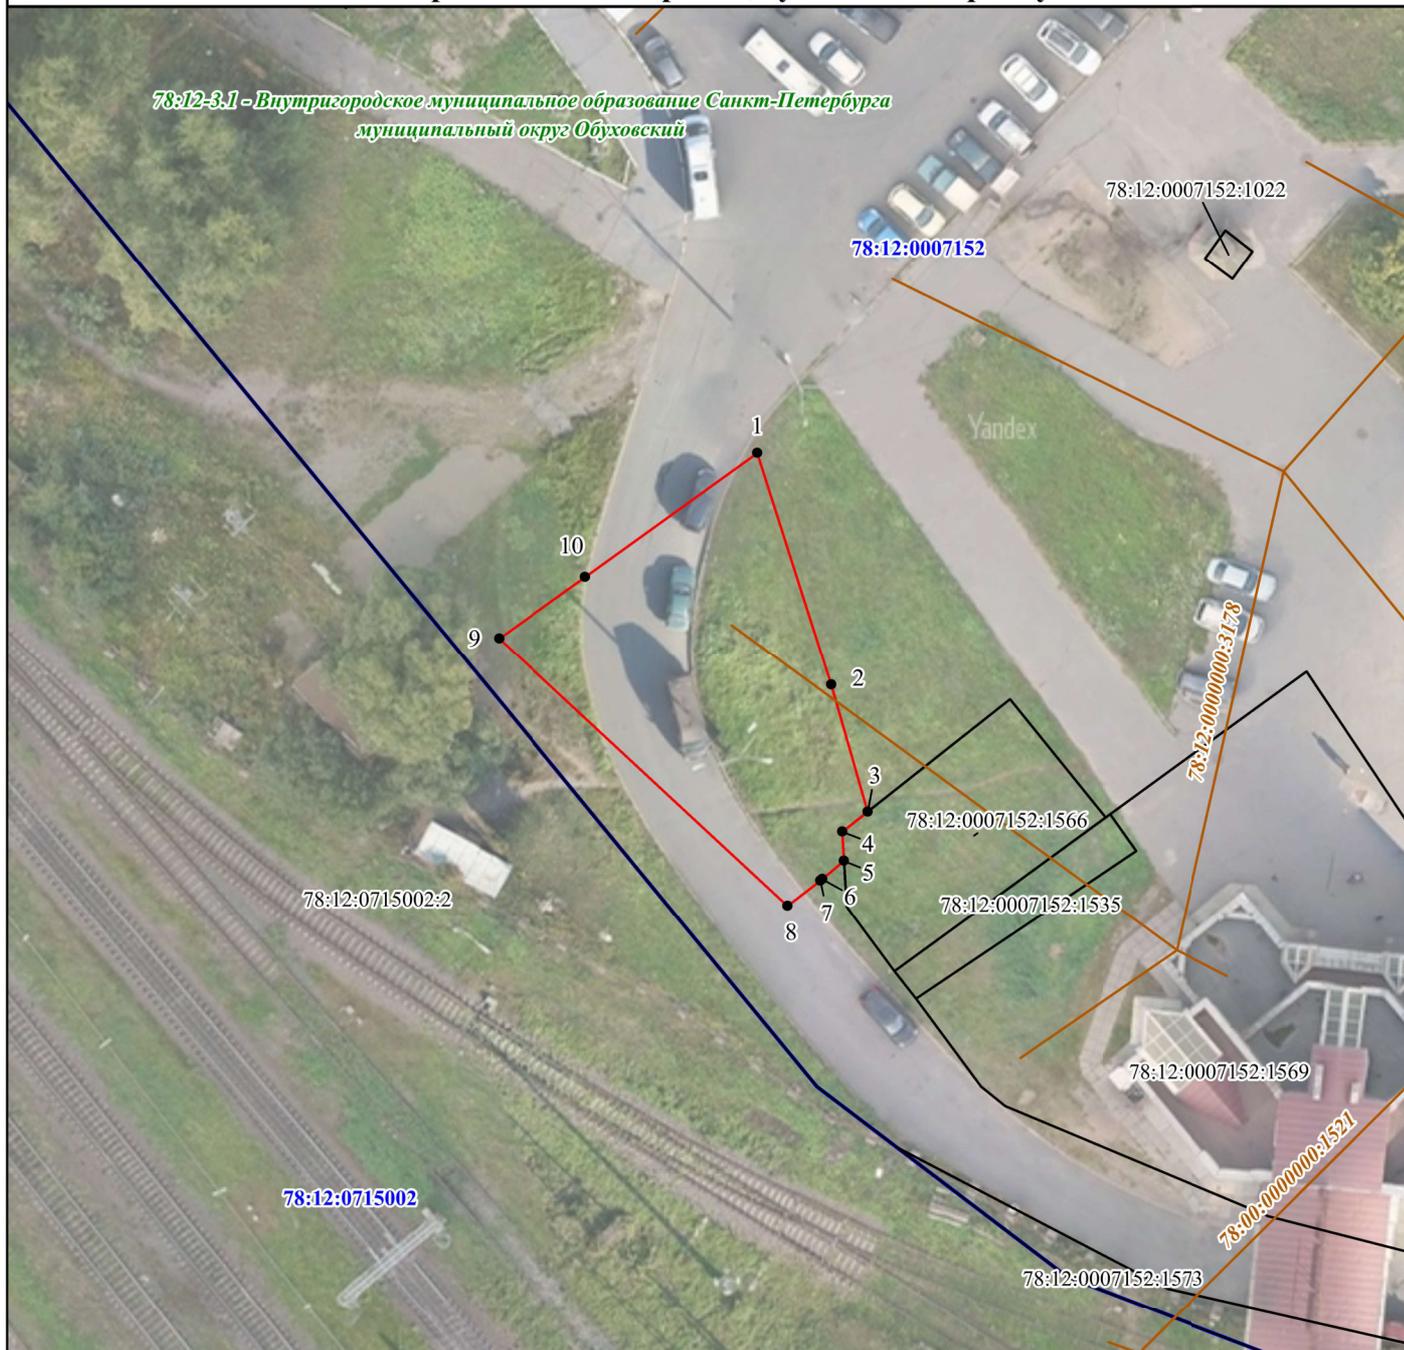

Условные обозначения:

Масштаб 1:500

- 1 - обозначение характерной точки проектной границы публичного сервитута;
- (red) - проектная граница публичного сервитута;
- (blue) - граница кадастрового квартала;
- (black) - граница земельного участка, сведения о котором внесены в ЕГРН;
- (orange) - контур объекта капитального строительства, сведения о котором внесены в ЕГРН;

78:12:0007152:1566 - обозначение земельного участка, сведения о котором внесены в ЕГРН;

78:12:0007152 - обозначение кадастрового квартала;


78:12:0000000:3178 - обозначение объекта капитального строительства, сведения о котором внесены в ЕГРН.

78:12-3.1 - учетный номер внутригородского муниципального образования, сведения о котором содержатся в ЕГРН

ГРАФИЧЕСКОЕ ОПИСАНИЕ МЕСТОПОЛОЖЕНИЯ ГРАНИЦ ПУБЛИЧНОГО СЕРВИТУТА для строительства линейных объектов инфраструктуры, реконструкции объектов инфраструктуры по объекту «Строительство дополнительных путей на участке Санкт-Петербург – Главный (вкл.) – Обухово II (вкл.) под специализированное пассажирское сообщение. 5 этап – Строительство транспортно-пересадочного узла «Южный», в границах кадастрового квартала с номером 78:12:0007152				
Описание границ публичного сервитута				
Местоположение земельного участка (публичного сервитута)		город Санкт-Петербург, внутригородская территория (внутригородское муниципальное образование) города федерального значения муниципальный округ Обуховский		
Система координат		СК-1964		
Площадь		357 кв.м.		
Перечень характерных точек				
Обозначение характерных точек границ	Координаты, м		Средняя квадратическая погрешность положения характерной точки (Mt), м	Метод определения координат характерной точки
	X	Y		
1	2	3	4	5
1	84632,62	121650,54	0,10	Аналитический метод
2	84617,26	121655,52	0,10	Аналитический метод
3	84608,89	121657,97	0,10	Аналитический метод
4	84607,55	121656,32	0,10	Аналитический метод
5	84605,62	121656,44	0,10	Аналитический метод
6	84604,41	121655,02	0,10	Аналитический метод
7	84604,31	121654,90	0,10	Аналитический метод
8	84602,62	121652,75	0,10	Аналитический метод
9	84620,20	121633,64	0,10	Аналитический метод
10	84624,34	121639,27	0,10	Аналитический метод
1	84632,62	121650,54	0,10	Аналитический метод

ГРАФИЧЕСКОЕ ОПИСАНИЕ МЕСТОПОЛОЖЕНИЯ ГРАНИЦ ПУБЛИЧНОГО СЕРВИТУТА для строительства линейных объектов инфраструктуры, реконструкции объектов инфраструктуры по объекту «Строительство дополнительных путей на участке Санкт-Петербург – Главный (вкл.) – Обухово II (вкл.) под специализированное пассажирское сообщение. 5 этап – Строительство транспортно-пересадочного узла «Южный», в границах кадастрового квартала с номером 78:12:0716801

Схема расположения границ публичного сервитута

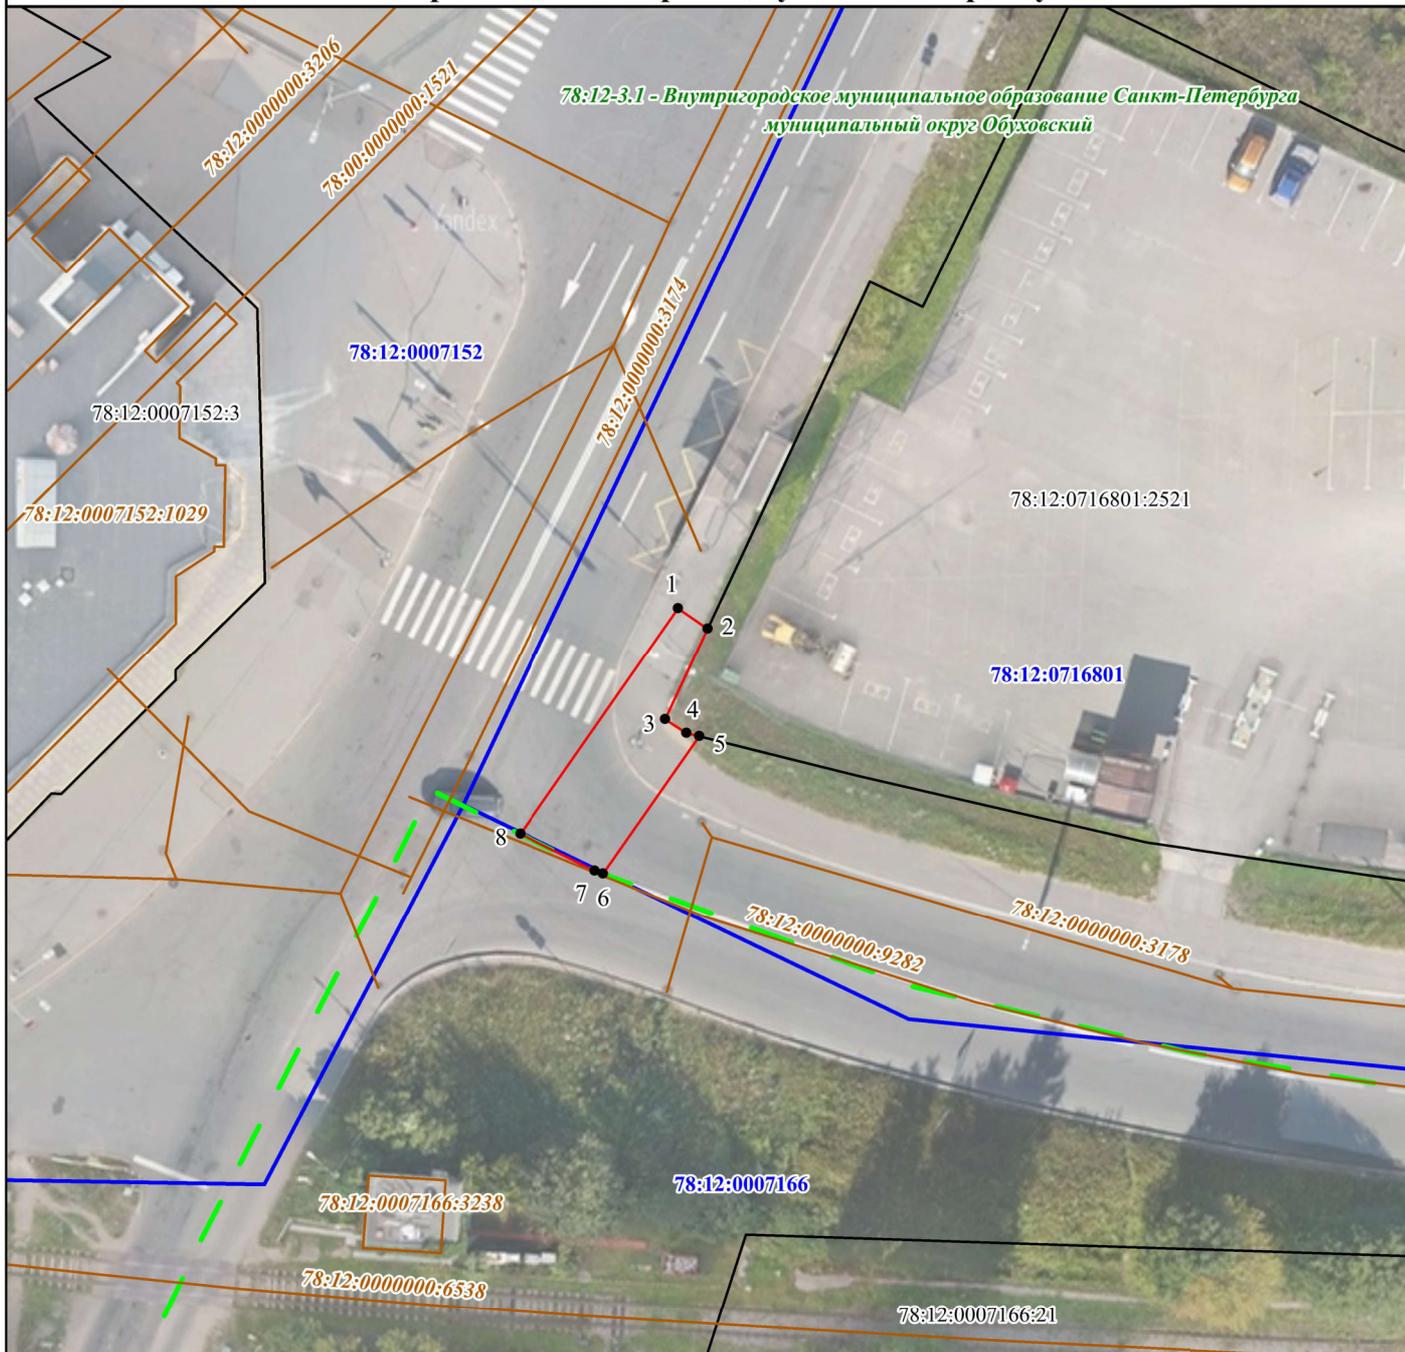

Условные обозначения:

Масштаб 1:500


- 1 - обозначение характерной точки проектной границы публичного сервитута;
 - (red) - проектная граница публичного сервитута;
 - (blue) - граница кадастрового квартала;
 - (black) - граница земельного участка, сведения о котором внесены в ЕГРН;
 - (orange) - контур объекта капитального строительства, сведения о котором внесены в ЕГРН;
 - (green dashed) - граница внутригородского муниципального образования, сведения о которой содержатся в ЕГРН
- 78:12:0007152:3 - обозначение земельного участка, сведения о котором внесены в ЕГРН;
- 78:12:0716801** - обозначение кадастрового квартала;
- 78:12:0000000:3178** - обозначение объекта капитального строительства, сведения о котором внесены в ЕГРН.
- 78:12-3.1** - учетный номер внутригородского муниципального образования, сведения о котором содержатся в ЕГРН

ГРАФИЧЕСКОЕ ОПИСАНИЕ МЕСТОПОЛОЖЕНИЯ ГРАНИЦ ПУБЛИЧНОГО СЕРВИТУТА для строительства линейных объектов инфраструктуры, реконструкции объектов инфраструктуры по объекту «Строительство дополнительных путей на участке Санкт-Петербург – Главный (вкл.) – Обухово II (вкл.) под специализированное пассажирское сообщение. 5 этап – Строительство транспортно- пересадочного узла «Южный», в границах кадастрового квартала с номером 78:12:0716801				
Описание границ публичного сервитута				
Местоположение земельного участка (публичного сервитута)		город Санкт-Петербург, внутригородская территория (внутригородское муниципальное образование) города федерального значения муниципальный округ Обуховский		
Система координат		СК-1964		
Площадь		87 кв.м.		
Перечень характерных точек				
Обозначение характерных точек границ	Координаты, м		Средняя квадратическая погрешность положения характерной точки (Mt), м	Метод определения координат характерной точки
	X	Y		
1	2	3	4	5
1	84604,73	121775,46	0,10	Аналитический метод
2	84603,39	121777,42	0,10	Аналитический метод
3	84597,34	121774,67	0,10	Аналитический метод
4	84596,44	121776,08	0,10	Аналитический метод
5	84596,23	121776,92	0,10	Аналитический метод
6	84587,10	121770,66	0,10	Аналитический метод
7	84587,30	121770,09	0,10	Аналитический метод
8	84589,69	121765,17	0,10	Аналитический метод
1	84604,73	121775,46	0,10	Аналитический метод

ГРАФИЧЕСКОЕ ОПИСАНИЕ МЕСТОПОЛОЖЕНИЯ ГРАНИЦ ПУБЛИЧНОГО СЕРВИТУТА для строительства линейных объектов инфраструктуры, реконструкции объектов инфраструктуры по объекту «Строительство дополнительных путей на участке Санкт-Петербург – Главный (вкл.) – Обухово II (вкл.) под специализированное пассажирское сообщение. 5 этап – Строительство транспортно-пересадочного узла «Южный», в границах кадастрового квартала с номером 78:12:0007152				
Описание границ публичного сервитута				
Местоположение земельного участка (публичного сервитута)		город Санкт-Петербург, внутригородская территория (внутригородское муниципальное образование) города федерального значения муниципальный округ Обуховский		
Система координат		СК-1964		
Площадь		1152 кв.м.		
Перечень характерных точек				
Обозначение характерных точек границ	Координаты, м		Средняя квадратическая погрешность положения характерной точки (Mt), м	Метод определения координат характерной точки
	X	Y		
1	2	3	4	5
1	84669,95	121693,50	0,10	Аналитический метод
2	84662,26	121708,60	0,10	Аналитический метод
3	84657,50	121706,24	0,10	Аналитический метод
4	84654,75	121704,91	0,10	Аналитический метод
5	84650,65	121702,93	0,10	Аналитический метод
6	84633,80	121702,28	0,10	Аналитический метод
7	84629,89	121706,58	0,10	Аналитический метод
8	84621,63	121698,27	0,10	Аналитический метод
9	84601,32	121698,29	0,10	Аналитический метод
10	84618,42	121686,81	0,10	Аналитический метод
11	84608,84	121673,92	0,10	Аналитический метод
12	84608,62	121673,62	0,10	Аналитический метод
13	84611,33	121671,41	0,10	Аналитический метод
14	84633,51	121689,19	0,10	Аналитический метод
15	84649,35	121673,28	0,10	Аналитический метод
16	84661,66	121690,01	0,10	Аналитический метод
1	84669,95	121693,50	0,10	Аналитический метод
17	84644,41	121681,75	0,10	Аналитический метод
18	84645,74	121679,94	0,10	Аналитический метод
19	84647,61	121681,28	0,10	Аналитический метод
20	84646,24	121683,06	0,10	Аналитический метод
17	84644,41	121681,75	0,10	Аналитический метод

ГРАФИЧЕСКОЕ ОПИСАНИЕ МЕСТОПОЛОЖЕНИЯ ГРАНИЦ ПУБЛИЧНОГО СЕРВИТУТА для строительства линейных объектов инфраструктуры, реконструкции объектов инфраструктуры по объекту «Строительство дополнительных путей на участке Санкт-Петербург – Главный (вкл.) – Обухово II (вкл.) под специализированное пассажирское сообщение. 5 этап – Строительство транспортно-пересадочного узла «Южный», в границах кадастрового квартала с номером 78:12:0716801

Схема расположения границ публичного сервитута

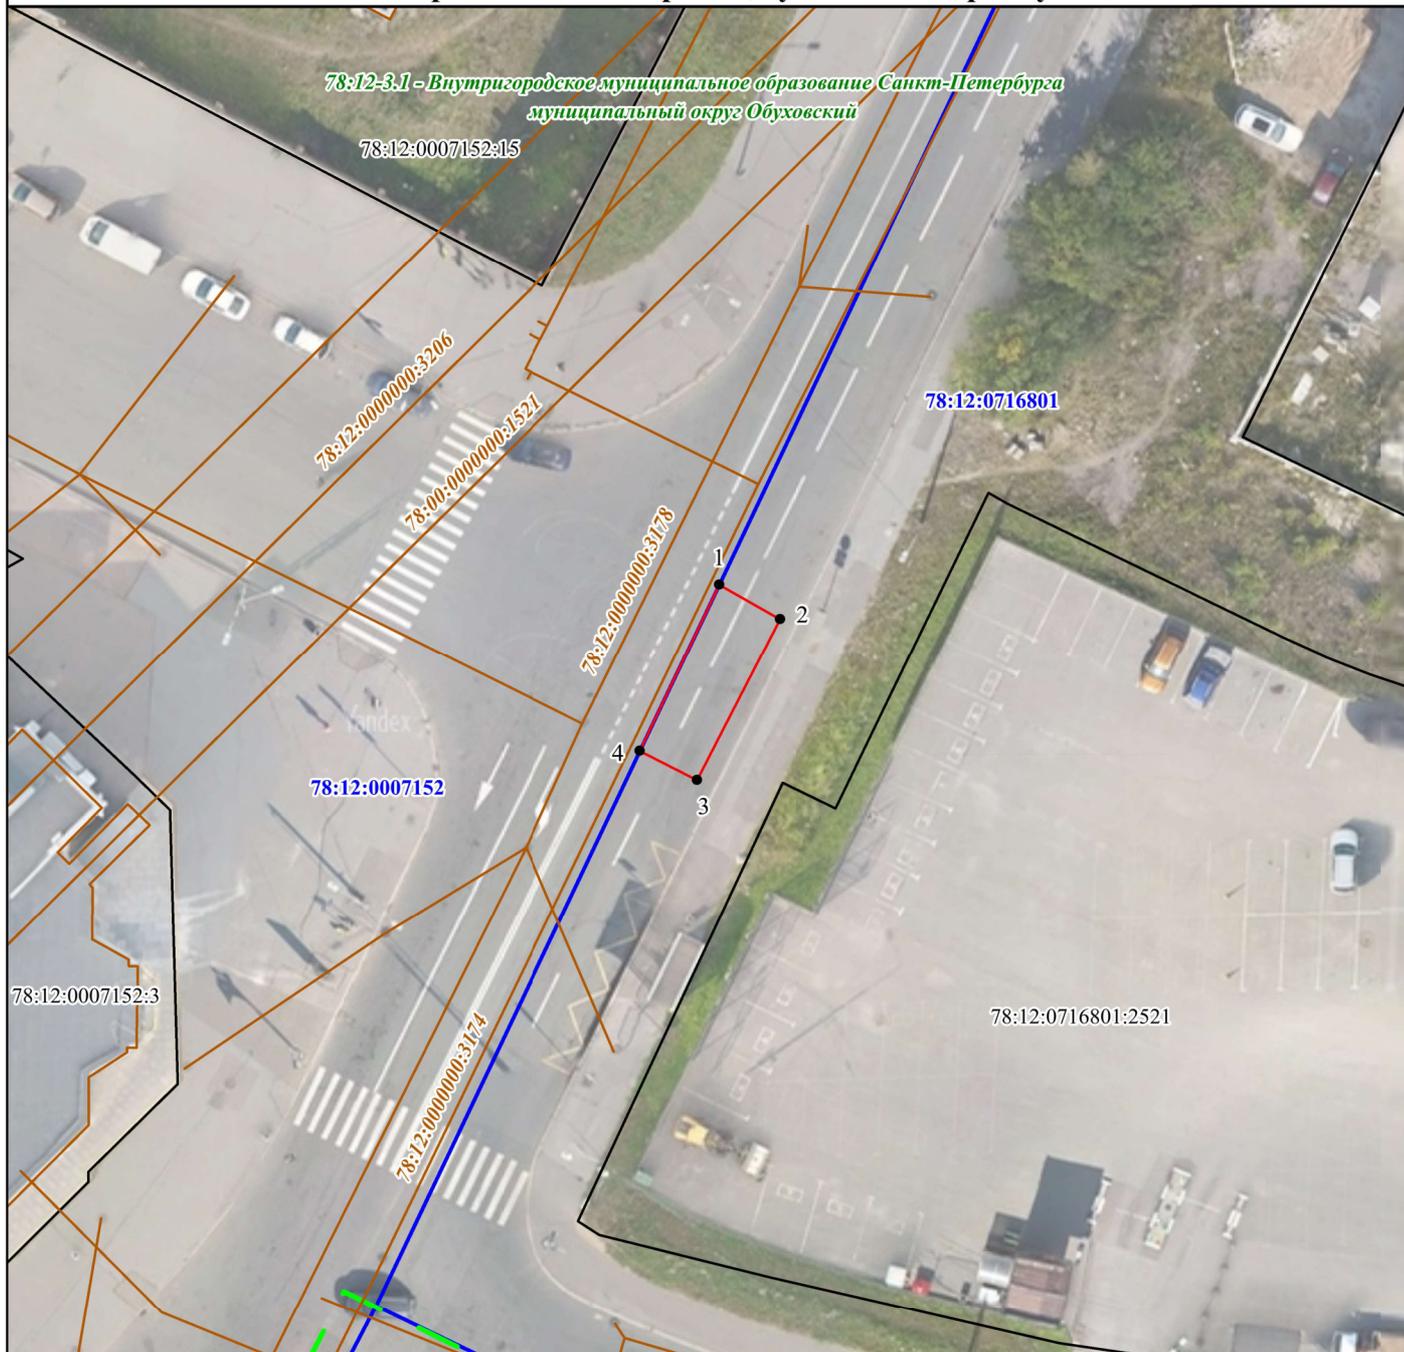

Условные обозначения:

Масштаб 1:500

● 1 - обозначение характерной точки проектной границы публичного сервитута;

— - проектная граница публичного сервитута;

— - граница кадастрового квартала;

— - граница земельного участка, сведения о котором внесены в ЕГРН;

— - контур объекта капитального строительства, сведения о котором внесены в ЕГРН;

— - граница внутригородского муниципального образования, сведения о которой содержатся в ЕГРН

78:12:0716801:2521 - обозначение земельного участка, сведения о котором внесены в ЕГРН;

78:12:0716801 - обозначение кадастрового квартала;

78:12:0000000:3178 - обозначение объекта капитального строительства, сведения о котором внесены в ЕГРН.

78:12-3.1 - учетный номер внутригородского муниципального образования, сведения о котором содержатся в ЕГРН

ГРАФИЧЕСКОЕ ОПИСАНИЕ МЕСТОПОЛОЖЕНИЯ ГРАНИЦ ПУБЛИЧНОГО СЕРВИТУТА
 для строительства линейных объектов инфраструктуры, реконструкции объектов инфраструктуры по объекту «Строительство дополнительных путей на участке Санкт-Петербург – Главный (вкл.) – Обухово II (вкл.) под специализированное пассажирское сообщение. 5 этап – Строительство транспортно-пересадочного узла «Южный», в границах кадастрового квартала с номером 78:12:0716801

Описание границ публичного сервитута


Местоположение земельного участка (публичного сервитута)	город Санкт-Петербург, внутригородская территория (внутригородское муниципальное образование) города федерального значения муниципальный округ Обуховский
Система координат	СК-1964
Площадь	53 кв.м.

Перечень характерных точек

Обозначение характерных точек границ	Координаты, м		Средняя квадратическая погрешность положения характерной точки (Mt), м	Метод определения координат характерной точки
	X	Y		
<i>1</i>	<i>2</i>	<i>3</i>	<i>4</i>	<i>5</i>
1	84639,59	121783,68	0,10	Аналитический метод
2	84637,35	121787,70	0,10	Аналитический метод
3	84626,60	121782,30	0,10	Аналитический метод
4	84628,52	121778,53	0,10	Аналитический метод
1	84639,59	121783,68	0,10	Аналитический метод

ГРАФИЧЕСКОЕ ОПИСАНИЕ МЕСТОПОЛОЖЕНИЯ ГРАНИЦ ПУБЛИЧНОГО СЕРВИТУТА для строительства линейных объектов инфраструктуры, реконструкции объектов инфраструктуры по объекту «Строительство дополнительных путей на участке Санкт-Петербург – Главный (вкл.) – Обухово II (вкл.) под специализированное пассажирское сообщение. 5 этап – Строительство транспортно-пересадочного узла «Южный», в границах кадастрового квартала с номером 78:12:0007152

Схема расположения границ публичного сервитута

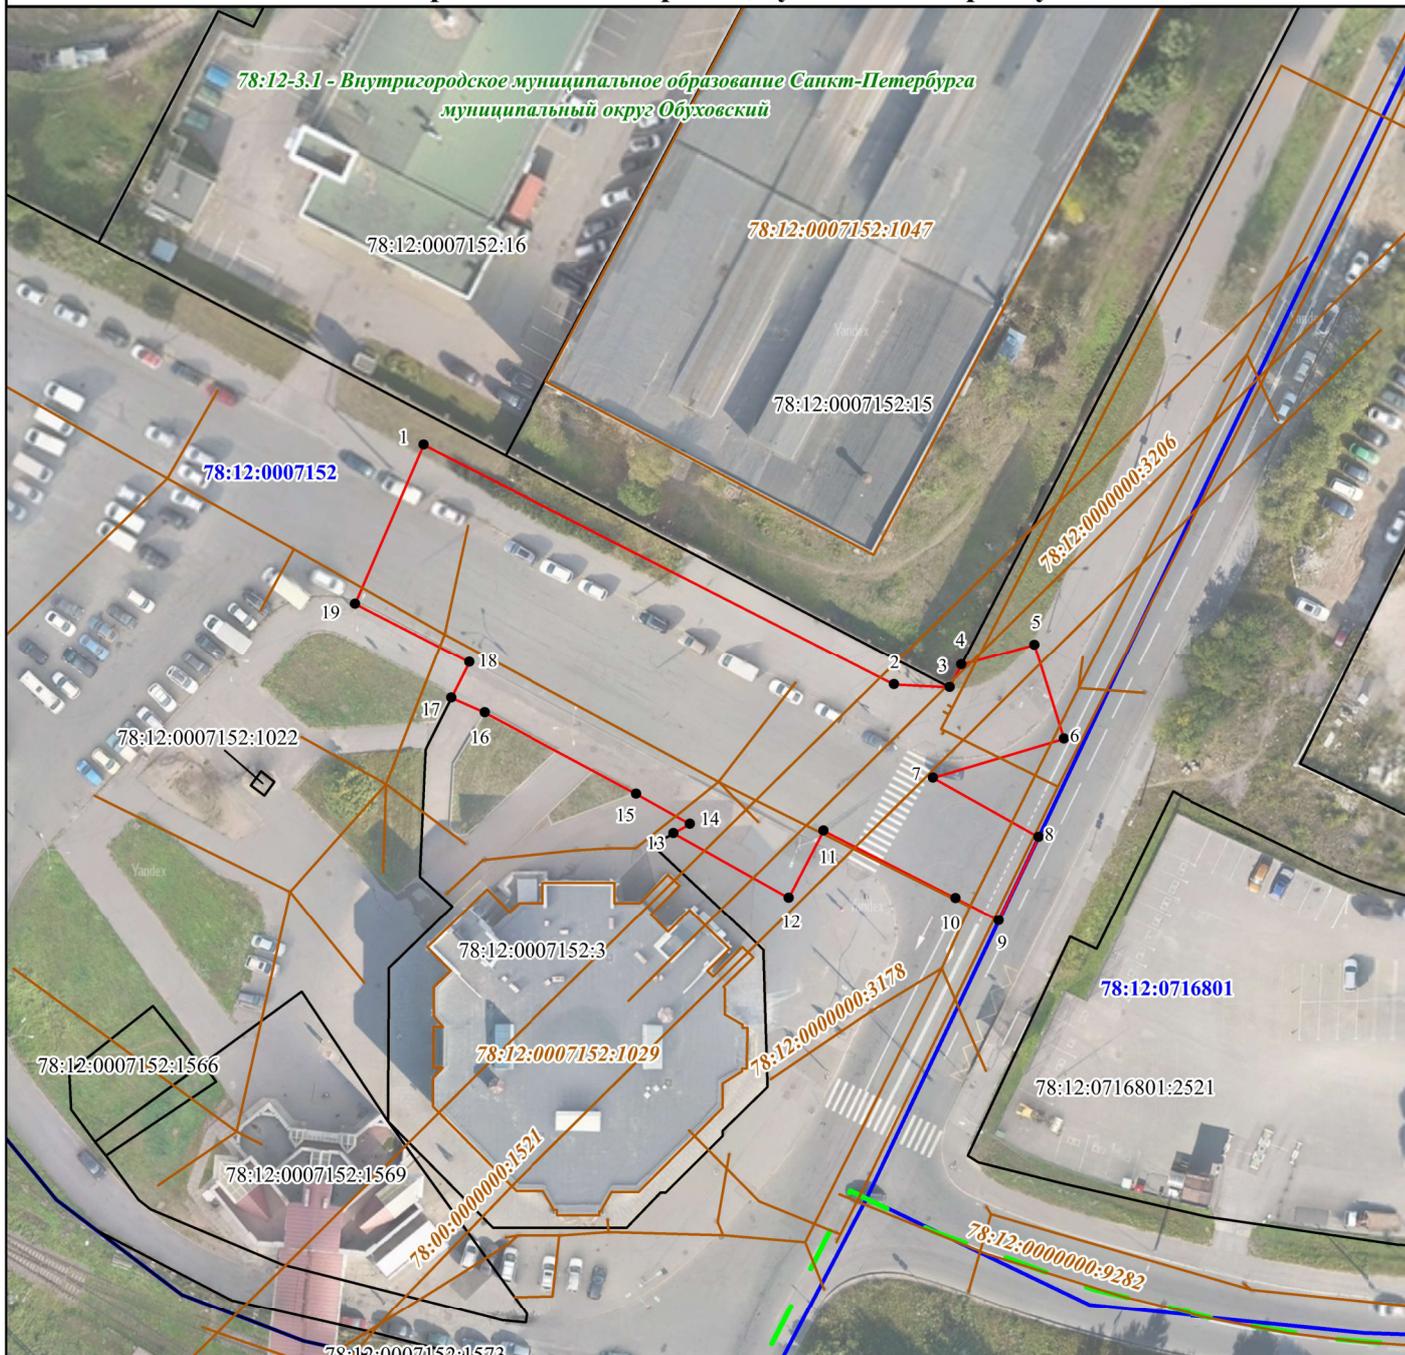

Условные обозначения:


Масштаб 1:1000

- 1 - обозначение характерной точки проектной границы публичного сервитута;
 - (red line) - проектная граница публичного сервитута;
 - (blue line) - граница кадастрового квартала;
 - (black line) - граница земельного участка, сведения о котором внесены в ЕГРН;
 - (orange line) - контур объекта капитального строительства, сведения о котором внесены в ЕГРН;
 - (green line) - граница внутригородского муниципального образования, сведения о которой содержатся в ЕГРН
- 78:12:0007152:3 - обозначение земельного участка, сведения о котором внесены в ЕГРН;
- 78:12:0007152 - обозначение кадастрового квартала;
- 78:12:0007152:1029 - обозначение объекта капитального строительства, сведения о котором внесены в ЕГРН.
- 78:12-3.1 - учетный номер внутригородского муниципального образования, сведения о котором содержатся в ЕГРН

ГРАФИЧЕСКОЕ ОПИСАНИЕ МЕСТОПОЛОЖЕНИЯ ГРАНИЦ ПУБЛИЧНОГО СЕРВИТУТА для строительства линейных объектов инфраструктуры, реконструкции объектов инфраструктуры по объекту «Строительство дополнительных путей на участке Санкт-Петербург – Главный (вкл.) – Обухово II (вкл.) под специализированное пассажирское сообщение. 5 этап – Строительство транспортно-пересадочного узла «Южный», в границах кадастрового квартала с номером 78:12:0007152				
Описание границ публичного сервитута				
Местоположение земельного участка (публичного сервитута)		город Санкт-Петербург, внутригородская территория (внутригородское муниципальное образование) города федерального значения муниципальный округ Обуховский		
Система координат		СК-1964		
Площадь		2513 кв.м.		
Перечень характерных точек				
Обозначение характерных точек границ	Координаты, м		Средняя квадратическая погрешность положения характерной точки (Mt), м	Метод определения координат характерной точки
	X	Y		
1	2	3	4	5
1	84691,07	121702,39	0,10	Аналитический метод
2	84659,68	121764,56	0,10	Аналитический метод
3	84659,35	121771,85	0,10	Аналитический метод
4	84662,37	121773,37	0,10	Аналитический метод
5	84665,08	121782,96	0,10	Аналитический метод
6	84652,61	121786,93	0,10	Аналитический метод
7	84647,32	121769,77	0,10	Аналитический метод
8	84639,59	121783,68	0,10	Аналитический метод
9	84628,52	121778,53	0,10	Аналитический метод
10	84631,42	121772,83	0,10	Аналитический метод
11	84640,24	121755,39	0,10	Аналитический метод
12	84631,32	121750,87	0,10	Аналитический метод
13	84639,78	121735,68	0,10	Аналитический метод
14	84641,01	121737,83	0,10	Аналитический метод
15	84644,97	121730,74	0,10	Аналитический метод
16	84655,56	121710,68	0,10	Аналитический метод
17	84657,50	121706,24	0,10	Аналитический метод
18	84662,26	121708,60	0,10	Аналитический метод
19	84669,95	121693,50	0,10	Аналитический метод
1	84691,07	121702,39	0,10	Аналитический метод

ГРАФИЧЕСКОЕ ОПИСАНИЕ МЕСТОПОЛОЖЕНИЯ ГРАНИЦ ПУБЛИЧНОГО СЕРВИТУТА для строительства линейных объектов инфраструктуры, реконструкции объектов инфраструктуры по объекту «Строительство дополнительных путей на участке Санкт-Петербург – Главный (вкл.) – Обухово II (вкл.) под специализированное пассажирское сообщение. 5 этап – Строительство транспортно-пересадочного узла «Южный», в границах кадастрового квартала с номером 78:12:0007152

Схема расположения границ публичного сервитута

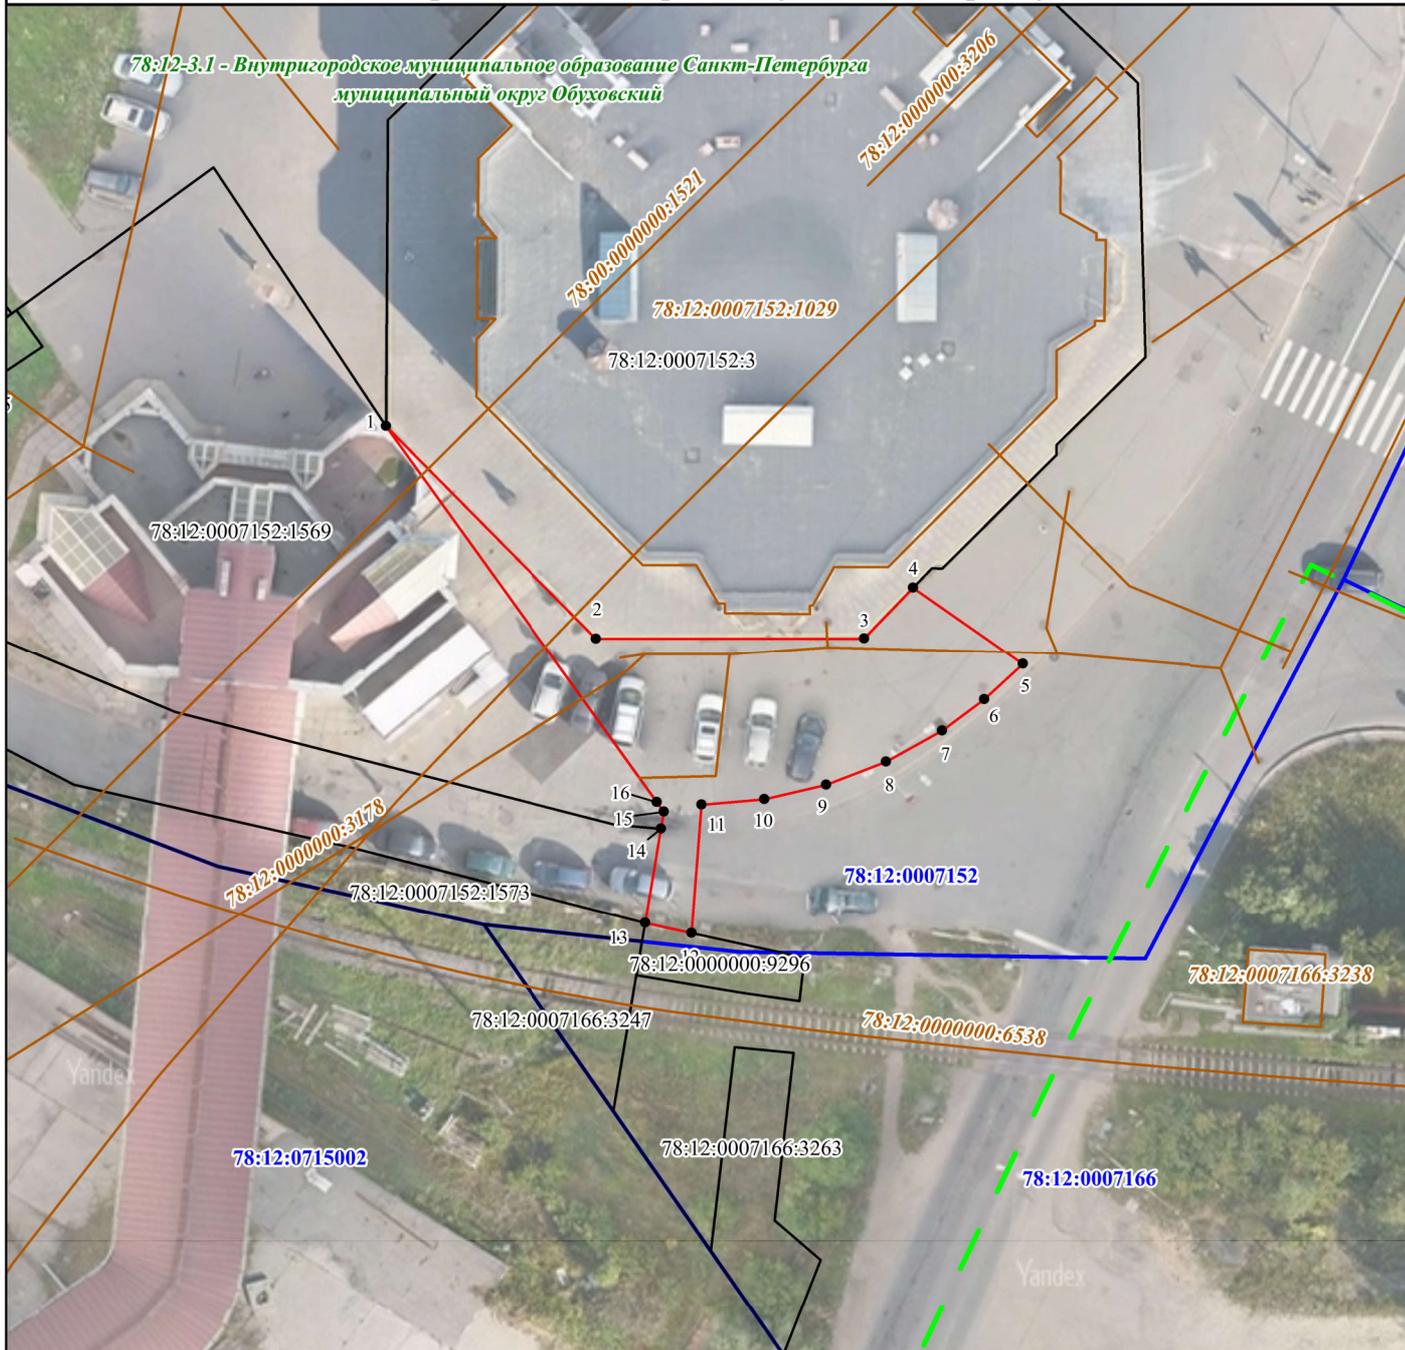

Условные обозначения:

Масштаб 1:500

- 1 - обозначение характерной точки проектной границы публичного сервитута;
- (red) - проектная граница публичного сервитута;
- (blue) - граница кадастрового квартала;
- (black) - граница земельного участка, сведения о котором внесены в ЕГРН;
- (orange) - контур объекта капитального строительства, сведения о котором внесены в ЕГРН;
- (green dashed) - граница внутригородского муниципального образования, сведения о которой содержатся в ЕГРН
- 78:12:0007152:3 - обозначение земельного участка, сведения о котором внесены в ЕГРН;
- 78:12:0007152 - обозначение кадастрового квартала;
- 78:12:0000000:3178 - обозначение объекта капитального строительства, сведения о котором внесены в ЕГРН.
- 78:12-3.1 - учетный номер внутригородского муниципального образования, сведения о котором содержатся в ЕГРН

ГРАФИЧЕСКОЕ ОПИСАНИЕ МЕСТОПОЛОЖЕНИЯ ГРАНИЦ ПУБЛИЧНОГО СЕРВИТУТА для строительства линейных объектов инфраструктуры, реконструкции объектов инфраструктуры по объекту «Строительство дополнительных путей на участке Санкт-Петербург – Главный (вкл.) – Обухово II (вкл.) под специализированное пассажирское сообщение. 5 этап – Строительство транспортно- пересадочного узла «Южный», в границах кадастрового квартала с номером 78:12:0007152				
Описание границ публичного сервитута				
Местоположение земельного участка (публичного сервитута)		город Санкт-Петербург, внутригородская территория (внутригородское муниципальное образование) города федерального значения муниципальный округ Обуховский		
Система координат		СК-1964		
Площадь		304 кв.м.		
Перечень характерных точек				
Обозначение характерных точек границ	Координаты, м		Средняя квадратическая погрешность положения характерной точки (M _t), м	Метод определения координат характерной точки
	X	Y		
1	2	3	4	5
1	84601,32	121698,29	0,10	Аналитический метод
2	84587,31	121712,23	0,10	Аналитический метод
3	84587,45	121729,87	0,10	Аналитический метод
4	84590,85	121733,07	0,10	Аналитический метод
5	84585,82	121740,31	0,10	Аналитический метод
6	84583,44	121737,80	0,10	Аналитический метод
7	84581,36	121735,04	0,10	Аналитический метод
8	84579,28	121731,37	0,10	Аналитический метод
9	84577,73	121727,44	0,10	Аналитический метод
10	84576,75	121723,38	0,10	Аналитический метод
11	84576,35	121719,24	0,10	Аналитический метод
12	84567,85	121718,66	0,10	Аналитический метод
13	84568,50	121715,59	0,10	Аналитический метод
14	84574,74	121716,59	0,10	Аналитический метод
15	84575,87	121716,77	0,10	Аналитический метод
16	84576,51	121716,31	0,10	Аналитический метод
1	84601,32	121698,29	0,10	Аналитический метод